
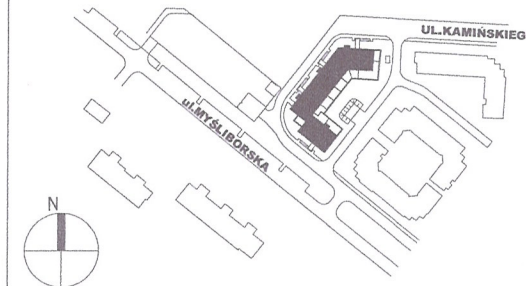


**BUDYNEK MIESZKALNY WIELORODZINNY**  
 Warszawa, Gmina Białołęka, ul. Kamińskiego 1, dz. nr ew. 60 z obrębem 4.03.03

**Inwestor :** RSM PRAGA  
 ul. Białostocka 11, 03-748 Warszawa  
 tel. 22 517 20 02, 22 517 20 08  
 email : mieszkania@rsmpraga.pl  
 www.rsmpraga.pl

**Projektant :** Autorskie Pracownie Architektury Sp. z o.o.  
 ul. Stomińskiego 19/124, 00-195 Warszawa  
 tel. 795 888 777

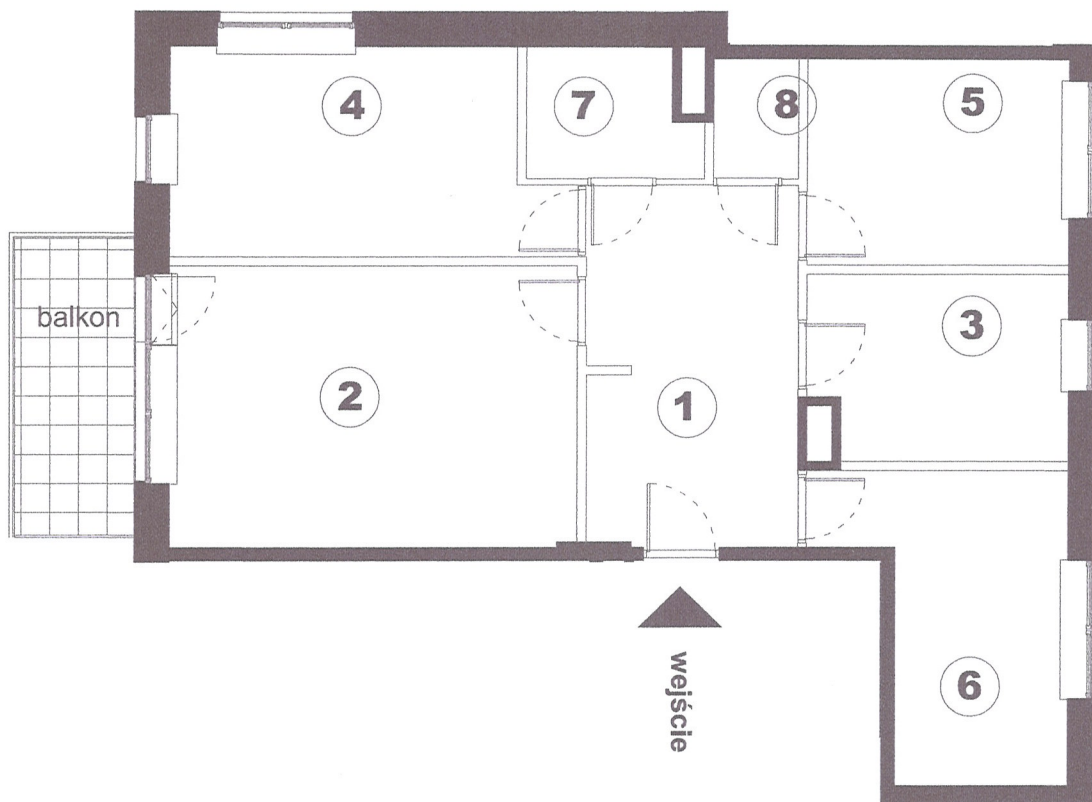

<b>KLATKA K 1</b>	
<b>KONDYGNACJA</b>	<b>3</b>
<b>NR. MIESZKANIA</b>	<b>08</b>
<b>LICZBA POKOI:</b>	<b>4</b>
<b>STRONA ŚWIATA:</b>	<b>PD-ZACH , PN-WSCH</b>

nr	nazwa pomieszczenia	m2
1.	PRZEDPOKÓJ	13,2
2.	POKÓJ DZIENNY	20,0
3.	KUCHNIA	8,1
4.	POKÓJ	13,5
5.	POKÓJ	9,5
6.	POKÓJ	10,8
7.	ŁAZIENKA	3,8
8.	WC	1,8
<b>RAZEM</b>		<b>80,7</b>
<b>BALKON</b>		<b>6,1</b>

Powierzchnia lokalu wg PN-70/B-02365  
 ŚCIANY NIE PODLEGAJĄCE ZMIANOM LOKATORSKIM  
 ŚCIANY Z MOŻLIWOŚCIĄ ZMIAN LOKATORSKICH

skala 1:100  
 0 1 2 3 4 5

*J. Kałaska*

