


BUDYNEK MIESZKALNY WIELORODZINNY

Warszawa, Gmina Białołęka, ul. Kamińskiego 1, dz. nr ew. 60 z obrębu 4.03.03

Inwestor: RSM PRAGA
ul. Białostocka 11, 03-748 Warszawa
tel. 22 517 20 02, 22 517 20 08
email: mieszkania@rsmpraga.pl
www.rsmpraga.pl

Projektant: Autorskie Pracownie Architektury Sp. z o.o.
ul. Ślomińskiego 19/124, 00-195 Warszawa
tel. 795 888 777

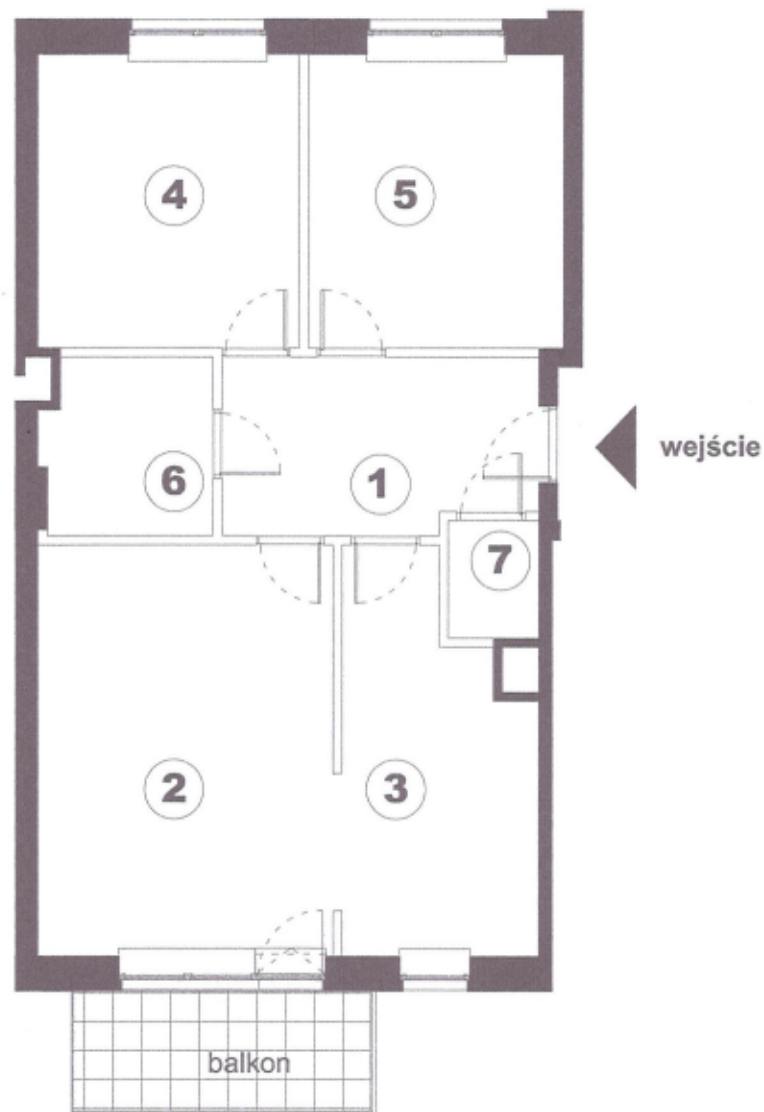

KLATKA K 3

KONDYGNACJA 2

NR. MIESZKANIA 53

LICZBA POKOI: 3

STRONA ŚWIATA: PN-ZACH, PD-WSCH

nr	nazwa pomieszczenia	m ²
1.	PRZEDPOKÓJ	9,5
2.	POKÓJ DZIENNY	21,4
3.	KUCHNIA	12,1
4.	POKÓJ	13,5
5.	POKÓJ	13,1
6.	ŁAZIENKA	5,1
7.	WC	1,9
RAZEM		76,6
BALKON		6,0

Powierzchnia lokalu wg PN-70/B-02365
 ŚCIANY NIE PODLEGAJĄCE ZMIANOM LOKATORSKIM
 ŚCIANY Z MOŻLIWOŚCIĄ ZMIAN LOKATORSKICH



skala 1:100
0 1 2 3 4 5

Pomiar i obliczenia:

GEOcube Usługi Geodezyjne pl.Konstytucji 5/73, 00-657 Warszawa

mgr inż. Jakub Kalaska upr. nr 21576

data: styczeń 2016

GEODETA UPRAWNIONY

mgr inż. Jakub Kalaska

Upr. geod 21576

tel. 604 189 879