
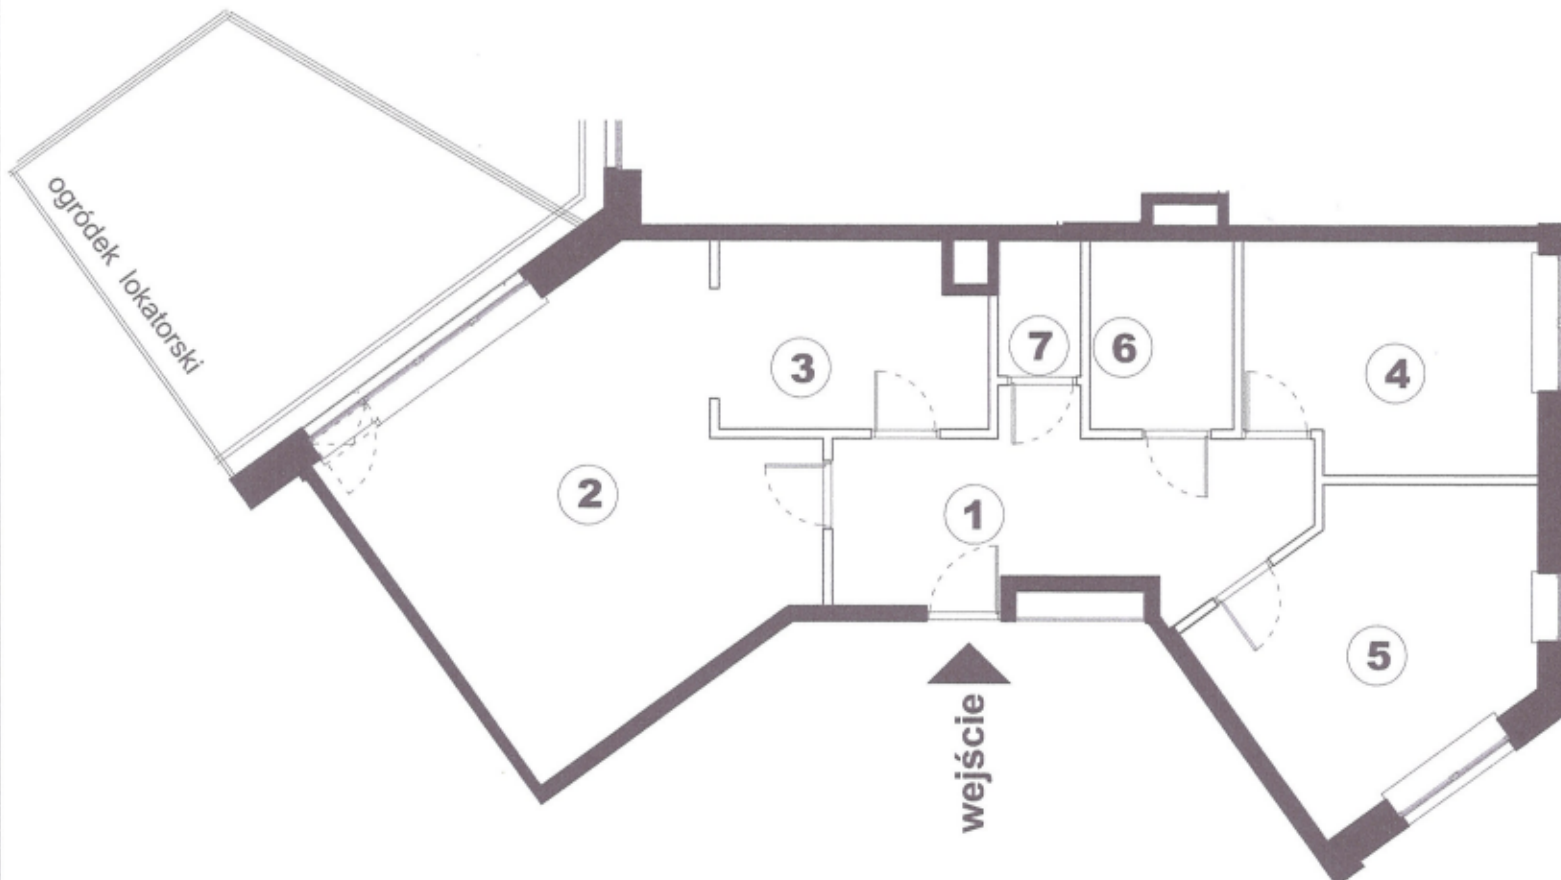


BUDYNEK MIESZKALNY WIELORODZINNY
 Warszawa, Gmina Białołęka, ul. Kamińskiego 1, dz. nr ew. 60 z obrębem 4.03.03

Inwestor: RSM PRAGA
 ul. Białostocka 11, 03-748 Warszawa
 tel. 22 517 20 02, 22 517 20 08
 email: mieszkania@rsmpraga.pl
 www.rsmpraga.pl

Projektant: Autorskie Pracownie Architektury Sp. z o.o.
 ul. Siemińskiego 19/124, 00-195 Warszawa
 tel. 795 888 777

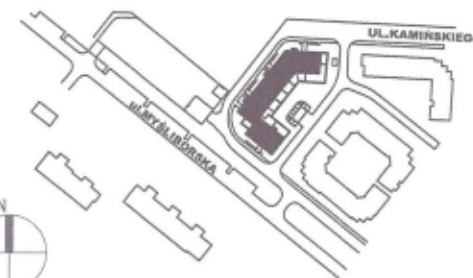

KLATKA K 4	1
KONDYGNACJA	1
NR. MIESZKANIA	68
LICZBA POKOI:	3
STRONA ŚWIATA:	PN-ZACH, PD

nr	nazwa pomieszczenia	m ²
1. ^o	PRZEDPOKÓJ	13,4
2.	POKÓJ DZIENNY	27,8
3.	KUCHNIA	8,6
4.	POKÓJ	11,6
5.	POKÓJ	14,6
6.	ŁAZIENKA	4,8
7.	WC	2,0
RAZEM		82,8
Ogródek lokatorski		23,1

Powierzchnia lokalu wg PN-70/B-02365
 ŚCIANY NIE PODLEGAJĄCE ZMIANOM LOKATORSKIM
 ŚCIANY Z MOŻLIWOŚCIĄ ZMIAN LOKATORSKICH



GEODETA UPRAWNIONY
 mgr inż. Jakub Kałaska
 Upr. geod 21576
 tel. 604 189 879
J. Kałaska
 data: styczeń 2016