



BUDYNEK MIESZKALNY WIELORODZINNY
Warszawa, Gmina Białołęka, ul. Kamińskiego 1, dz. nr ew. 60 z obrębu 4.03.03

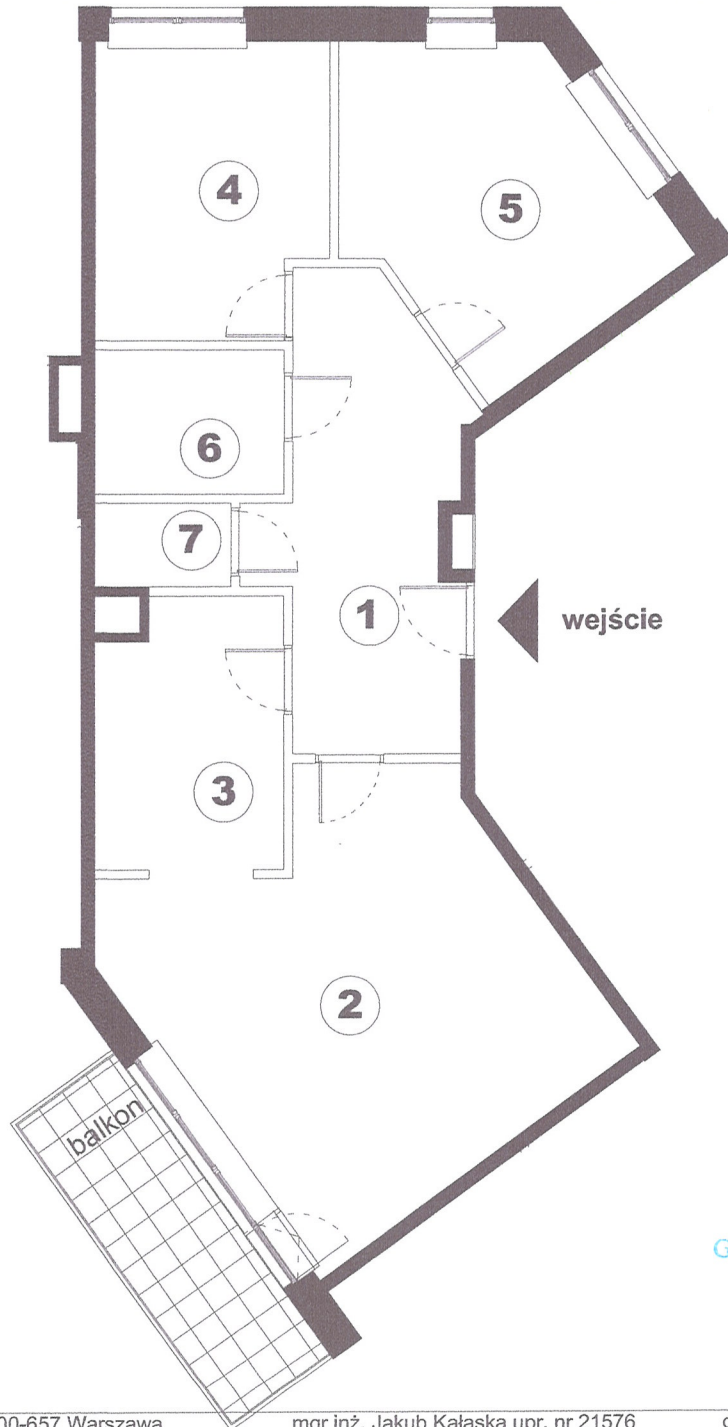

Inwestor : **RSM PRAGA**
 ul. Białostocka 11, 03-748 Warszawa
 tel. 22 517 20 02, 22 517 20 08
 email : mieszkania@rsmpraga.pl
 www.rsmpraga.pl

Projektant : **Autorskie Pracownie Architektury Sp. z o.o.**
 ul. Siomińskiego 19/124, 00-195 Warszawa
 tel. 795 888 777

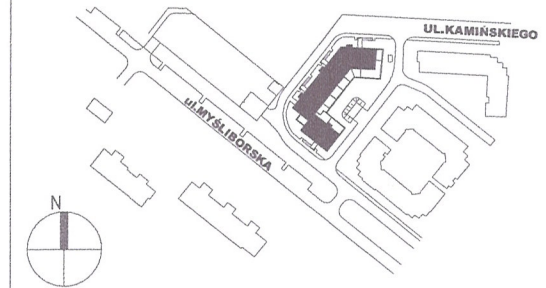

KLATKA K 4	
KONDYGNACJA	2
NR. MIESZKANIA	71
LICZBA POKOI:	3
STRONA ŚWIATA:	PN-ZACH , PD

nr	nazwa pomieszczenia	m2
1.	PRZEDPOKÓJ	14,0
2.	POKÓJ DZIENNY	27,5
3.	KUCHNIA	8,6
4.	POKÓJ	11,7
5.	POKÓJ	14,6
6.	ŁAZIENKA	4,8
7.	WC	2,0
RAZEM		83,2
BALKON		7,5

Powierzchnia lokalu wg PN-70/B-02365
 ŚCIANY NIE PODLEGAJĄCE ZMIANOM LOKATORSKIM
 ŚCIANY Z MOZLIWOŚCIĄ ZMIAN LOKATORSKICH

