
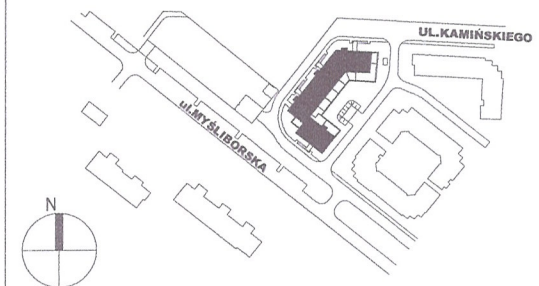


BUDYNEK MIESZKALNY WIELORODZINNY
 Warszawa, Gmina Białołęka, ul. Kamińskiego 1, dz. nr ew. 60 z obrębu 4.03.03

Inwestor : RSM PRAGA
 ul. Białostocka 11, 03-748 Warszawa
 tel. 22 517 20 02, 22 517 20 08
 email : mieszkania@rsmpraga.pl
 www.rsmpraga.pl

Projektant : Autorskie Pracownie Architektury Sp. z o.o.
 ul. Słomińskiego 19/124, 00-195 Warszawa
 tel. 795 888 777

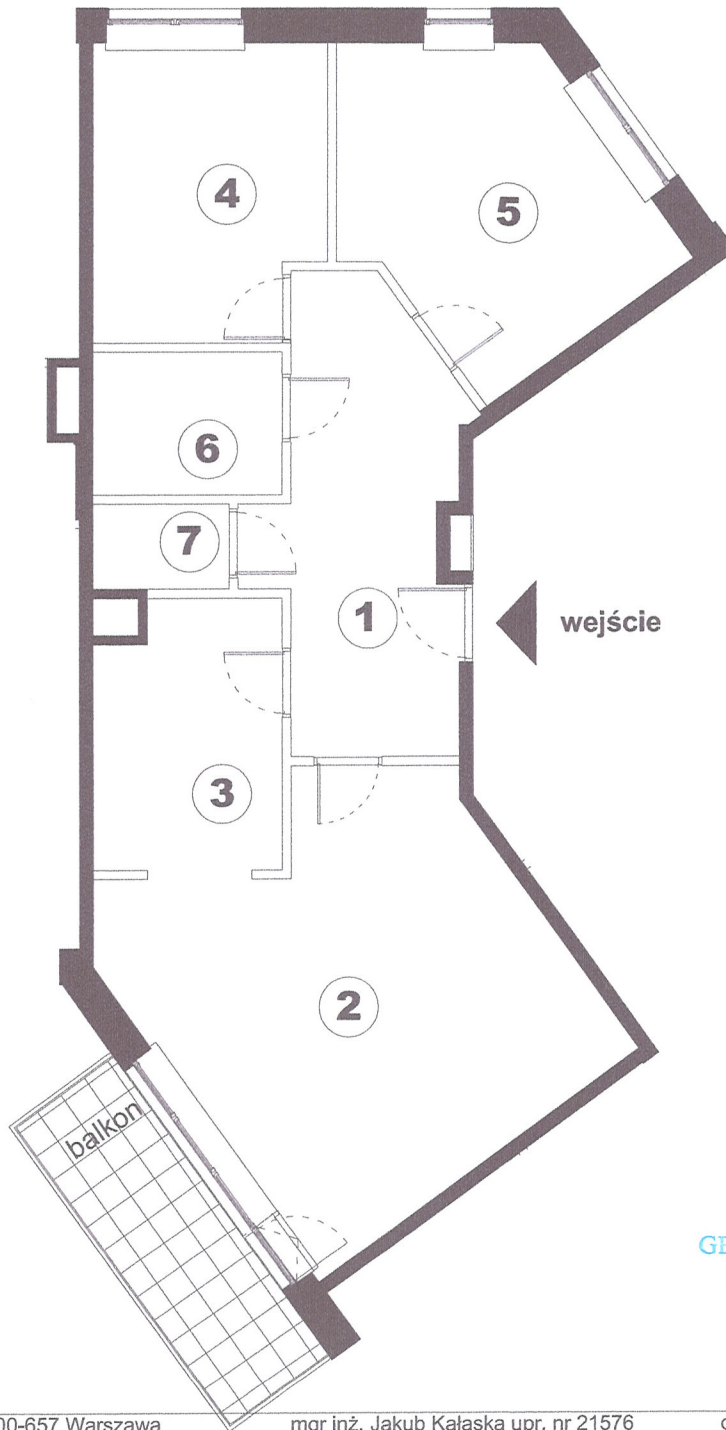

KLATKA K 4	
KONDYGNACJA	3
NR. MIESZKANIA	74
LICZBA POKOI:	3
STRONA ŚWIATA:	PN-ZACH , PD

nr	nazwa pomieszczenia	m2
1.	PRZEDPOKÓJ	13,9
2.	POKÓJ DZIENNY	27,6
3.	KUCHNIA	8,7
4.	POKÓJ	11,6
5.	POKÓJ	14,6
6.	ŁAZIENKA	4,8
7.	WC	2,0
RAZEM		83,2
	BALKON	7,5

Powierzchnia lokalu wg PN-70/B-02365
 ŚCIANY NIE PODLEGAJĄCE ZMIANOM LOKATORSKIM
 ŚCIANY Z MOŻLIWOŚCIĄ ZMIAN LOKATORSKICH

