



**BUDYNEK MIESZKALNY WIELORODZINNY**  
 Warszawa, Gmina Białołęka, ul. Kamińskiego 1, dz. nr ew. 60 z obrębu 4.03.03

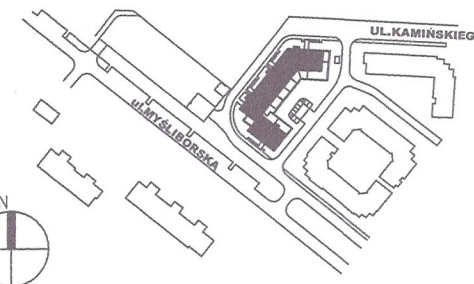

**Inwestor :** RSM PRAGA  
 ul. Białostocka 11, 03-748 Warszawa  
 tel. 22 517 20 02, 22 517 20 08  
 email : mieszkania@rsmpraga.pl  
 www.rsmpraga.pl

**Projektant :** Autorskie Pracownie Architektury Sp. z o.o.  
 ul. Słomińskiego 19/124, 00-195 Warszawa  
 tel. 795 888 777

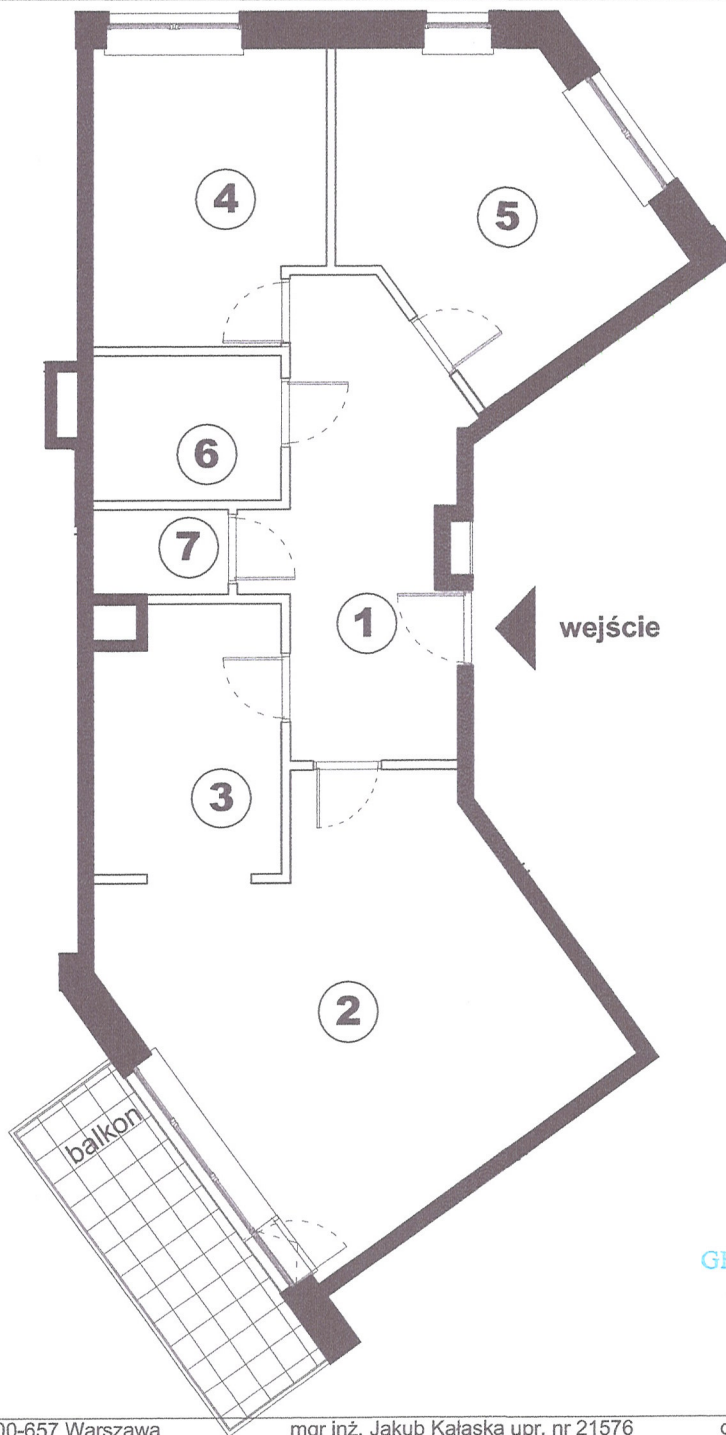

<b>KLATKA K 4</b>	
<b>KONDYGNACJA</b>	<b>4</b>
<b>NR. MIESZKANIA</b>	<b>77</b>
<b>LICZBA POKOI:</b>	<b>3</b>
<b>STRONA ŚWIATA:</b>	<b>PN-ZACH , PD</b>

nr	nazwa pomieszczenia	m <sup>2</sup>
1.	PRZEDPOKÓJ	13,9
2.	POKÓJ DZIENNY	27,6
3.	KUCHNIA	8,6
4.	POKÓJ	11,7
5.	POKÓJ	14,6
6.	ŁAZIENKA	4,8
7.	WC	2,0
<b>RAZEM</b>		<b>83,2</b>
BALCON		7,5

Powierzchnia lokalu wg PN-70/B-02365  
 ŚCIANY NIE PODLEGAJĄCE ZMIANOM LOKATORSKIM  
 ŚCIANY Z MOŻLIWOŚCIĄ ZMIAN LOKATORSKICH

skala 1:100  
 0 1 2 3 4 5

*J. Kałaska*

