
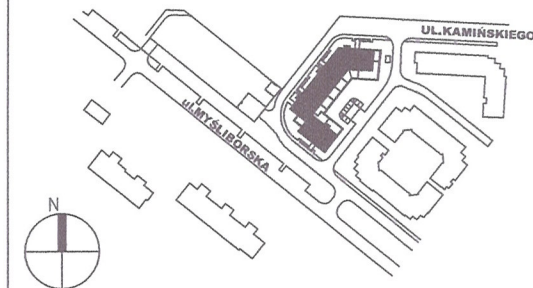


BUDYNEK MIESZKALNY WIELORODZINNY
 Warszawa, Gmina Białołęka, ul. Kamińskiego 1, dz. nr ew. 60 z obrębem 4.03.03

Inwestor : RSM PRAGA
 ul. Białostocka 11, 03-748 Warszawa
 tel. 22 517 20 02, 22 517 20 08
 email : mieszkania@rsmpraga.pl
 www.rsmpraga.pl

Projektant : Autorskie Pracownie Architektury Sp. z o.o.
 ul. Słomińskiego 19/124, 00-195 Warszawa
 tel. 795 888 777

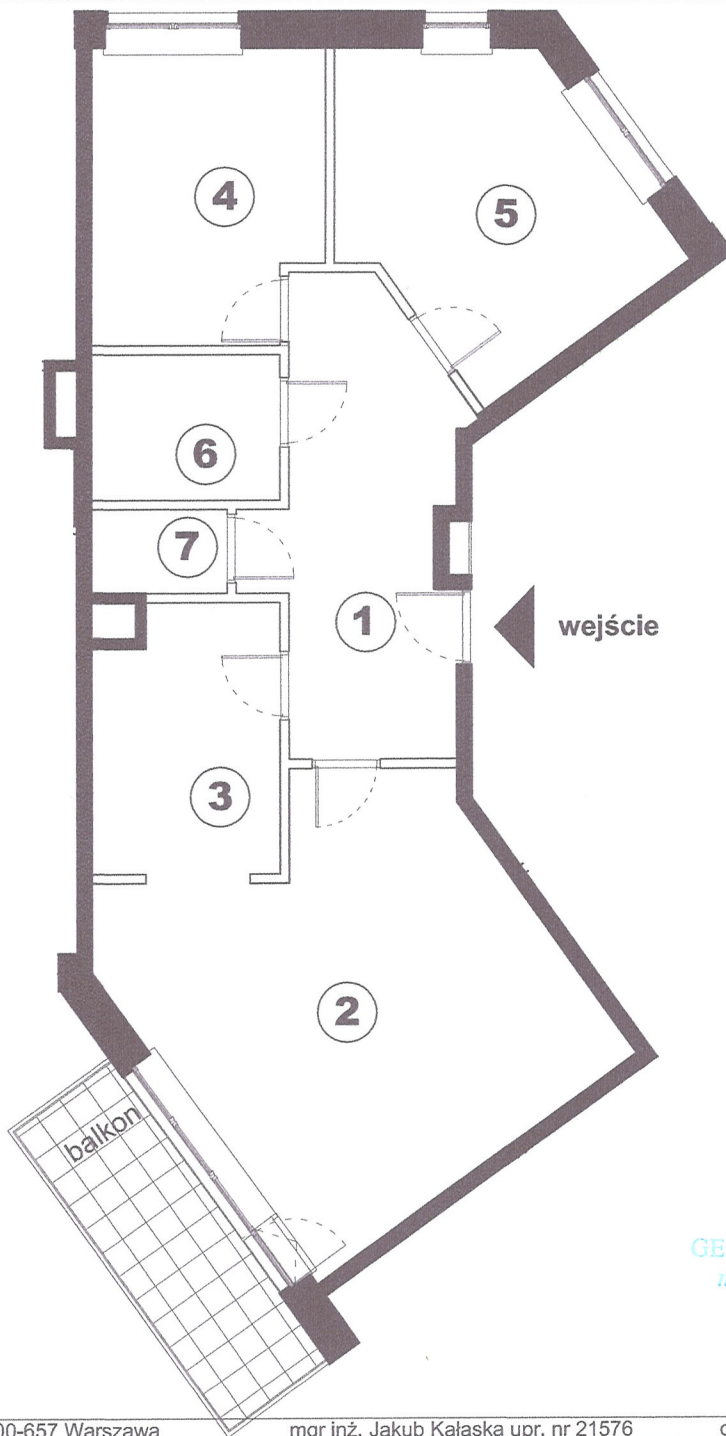

KLATKA K 4	
KONDYGNACJA	5
NR. MIESZKANIA	80
LICZBA POKOI:	3
STRONA ŚWIATA:	PN-ZACH , PD

nr	nazwa pomieszczenia	m ²
1.	PRZEDPOKÓJ	14,0
2.	POKÓJ DZIENNY	27,6
3.	KUCHNIA	8,7
4.	POKÓJ	11,6
5.	POKÓJ	14,6
6.	ŁAZIENKA	4,8
7.	WC	2,0
RAZEM		83,3
	BALKON	7,5

Powierzchnia lokalu wg PN-70/B-02365
 ŚCIANY NIE PODLEGAJĄCE ZMIANOM LOKATORSKIM
 ŚCIANY Z MOŻLIWOŚCIĄ ZMIAN LOKATORSKICH

skala 1:100
 0 1 2 3 4 5

J. Kałaska

