
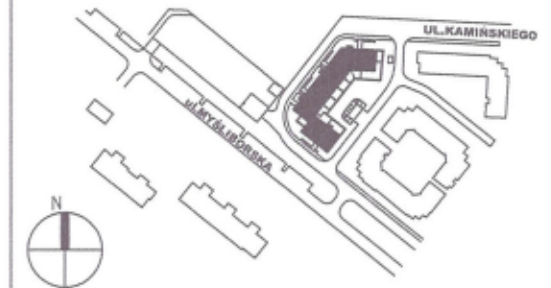


BUDYNEK MIESZKALNY WIELORODZINNY
 Warszawa, Gmina Białołęka, ul. Kamińskiego 1, dz. nr ew. 60 z obręb 4.03.03

Inwestor: RSM PRAGA
 ul. Białostocka 11, 03-748 Warszawa
 tel. 22 517 20 02, 22 517 20 08
 email: mieszkania@rsmpraga.pl
 www.rsmpraga.pl

Projektant: Autorskie Pracownie Architektury Sp. z o.o.
 ul. Siemlińskiego 19/124, 00-195 Warszawa
 tel. 795 888 777

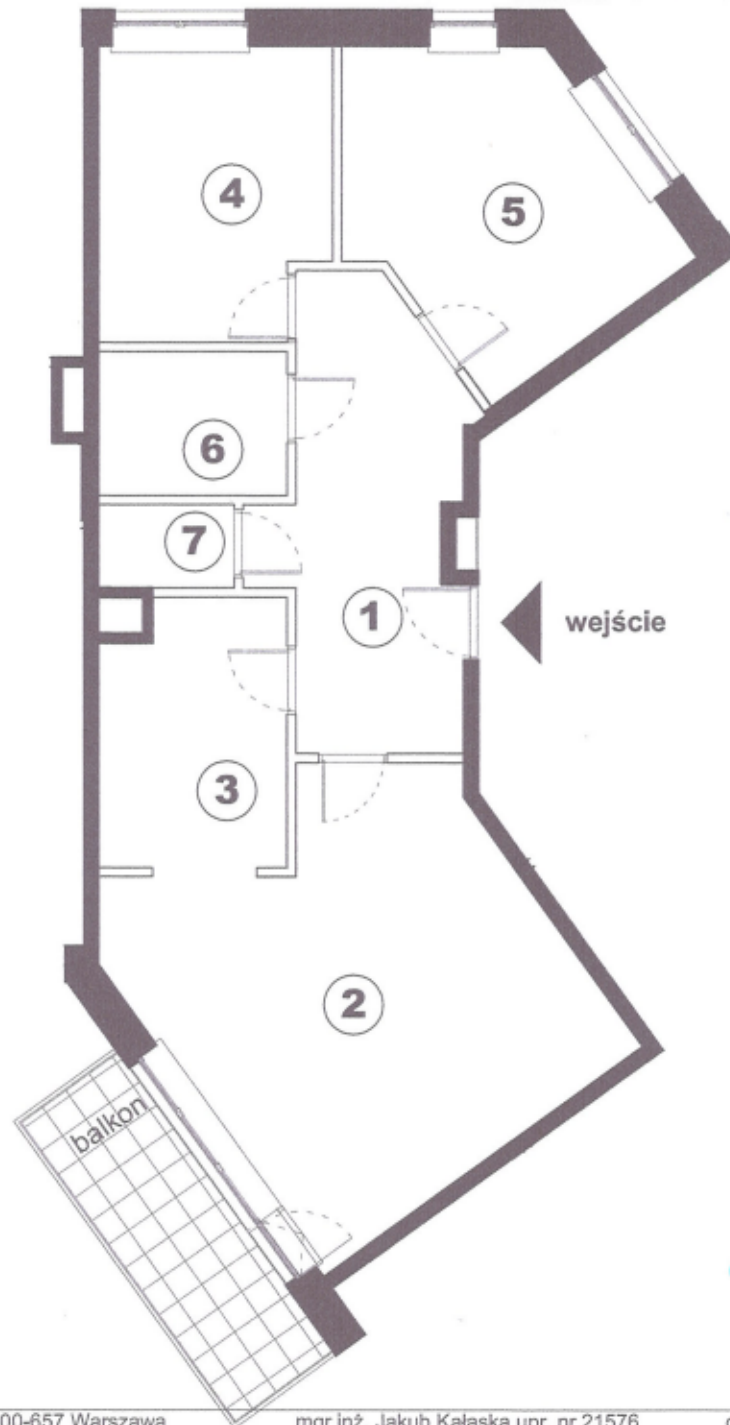

KLATKA K 4	
KONDYGNACJA	6
NR. MIESZKANIA	83
LICZBA POKOI:	3
STRONA ŚWIATA:	PN-ZACH, PD

nr	nazwa pomieszczenia	m ²
1 ^o	PRZEDPOKÓJ	14,0
2.	POKÓJ DZIENNY	27,7
3.	KUCHNIA	8,6
4.	POKÓJ	11,7
5.	POKÓJ	14,7
6.	ŁAZIENKA	4,8
7.	WC	2,0
RAZEM		83,5
BALKON		7,5

— Powierzchnia lokalu wg PN-70/B-02365
 ŚCIANY NIE PODLEGAJĄCE ZMIANOM LOKATORSKIM
 ŚCIANY Z MOŻLIWOŚCIĄ ZMIAN LOKATORSKICH

