



- ul. Namysłowska -


LOKALIZACJA

<b>6C</b>	<b>U 5</b>	<b>64,01 m<sup>2</sup></b>
NUMER BUDYNKU	NUMER LOKALU USŁUGOWEGO	pow. lokalu

PARTER	
--------	--

TYP LOKALU	USŁUGOWY
------------	----------

NR	NAZWA POMIESZCZENIA	POW.(m2)
1	USŁUGI 5	58,53 m <sup>2</sup>
2	WĘZEL SANITARNY	3,76 m <sup>2</sup>
3	W.C.	1,72 m <sup>2</sup>

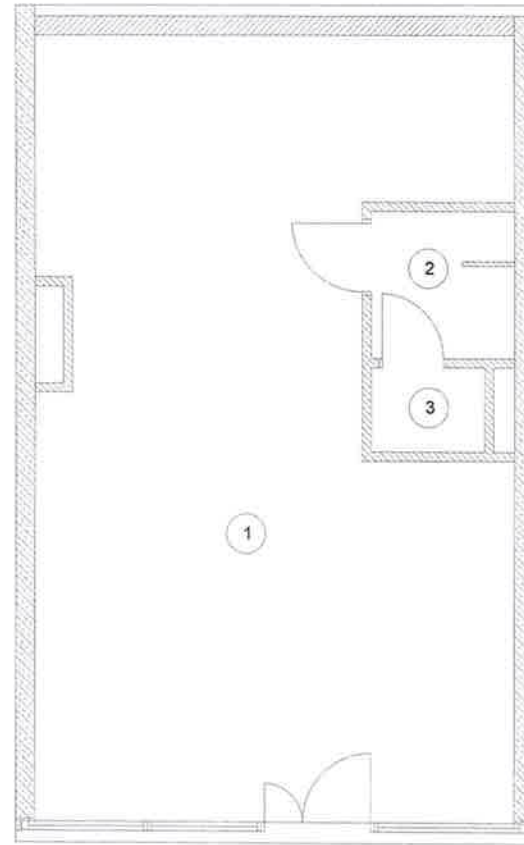

SKALA 1:100



Uwagi:  
 Pomiaru powierzchni dokonano w stanie surowym  
 Dokładność pomiaru +/- 1 cm.  
 wg. PN-70/B-02365

KOMPLEKSOWA OBSŁUGA INWESTYCJI



PUGIK Gotkowski Piotr  
 07-306 Brok  
 ul. Brzostowa 31  
 piogot@wp.pl  
 tel 603 919 554  
 01-780 Warszawa  
 ul. Broniewskiego 15A/26

CIĘPIEŁA JEDYNAKOWY  
 ul. Żelazna 15  
 Piotr Jedyński  
 07-306 Brok, ul. Brzostowa 31  
 tel: (0-29) 743-76-31, kom. 0 603-919-554  
 NIP 739-113-74-51 REGON 550076259