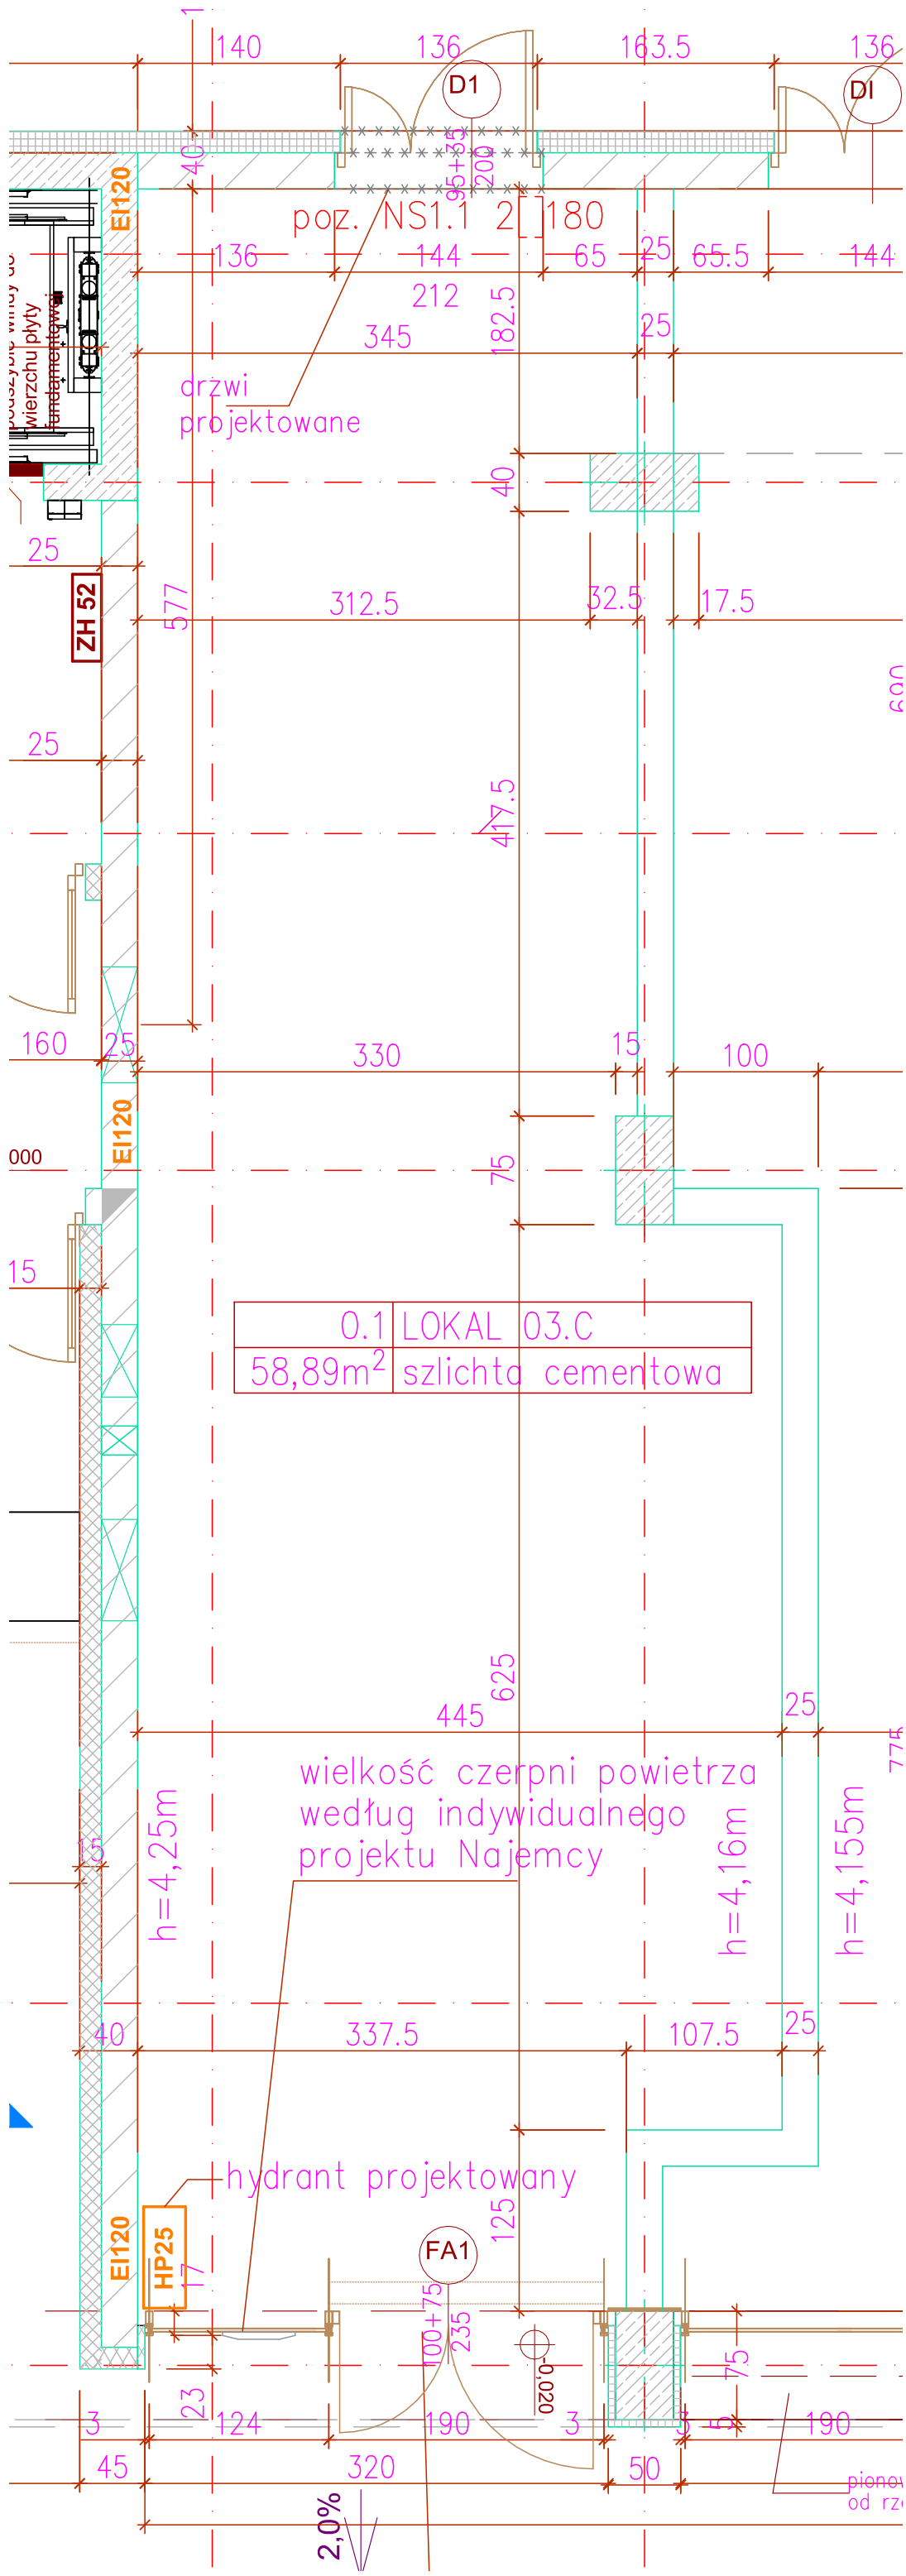
D1
D1
poz. NS1.1 2 180
drzwi projektowane
EI120
ZH 52
EI120
000
0.1 LOKAL 03.C
58,89m2 szlichta cementowa
wielkość czerpni powietrza według indywidualnego projektu Najemcy
h=4,25m
h=4,16m
h=4,155m
hydrant projektowany
HP25
EI120
FA1
2,0%