


ORIENTACJA

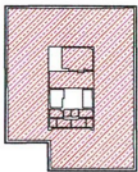

ul. Erazma z Zakrocymia

ul. Cmielowska

RZUT LOKALU


OPEN SPACE

piętro 1

przy ul. Erazma z Zakrocymia w Warszawie

dz. ew. 77 z obrębem 4-03-04

powierzchnia wg. PN-ISO 9836 - 420.08m²

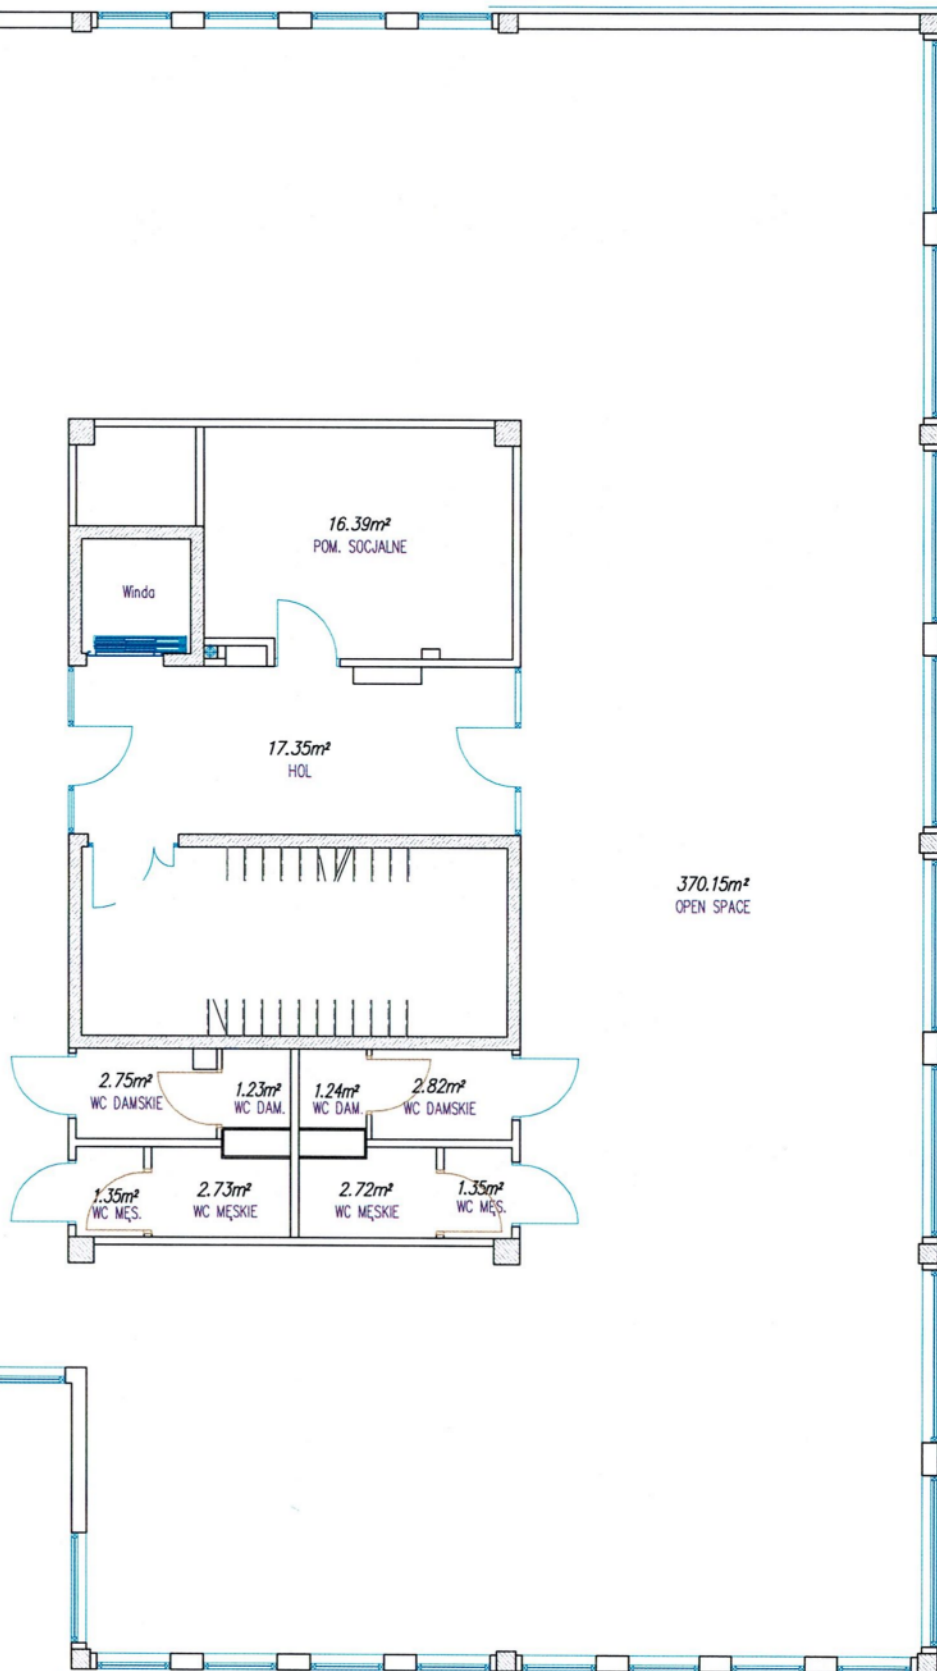

GEODETA UPRAWNIONY

mgr inż. *DL* DOROTA LATOS
upr. zawodowe nr 21812

UWAGA : pomiar liniowy wykonano w świetle wyprawionych ścian.
październik 2018r.