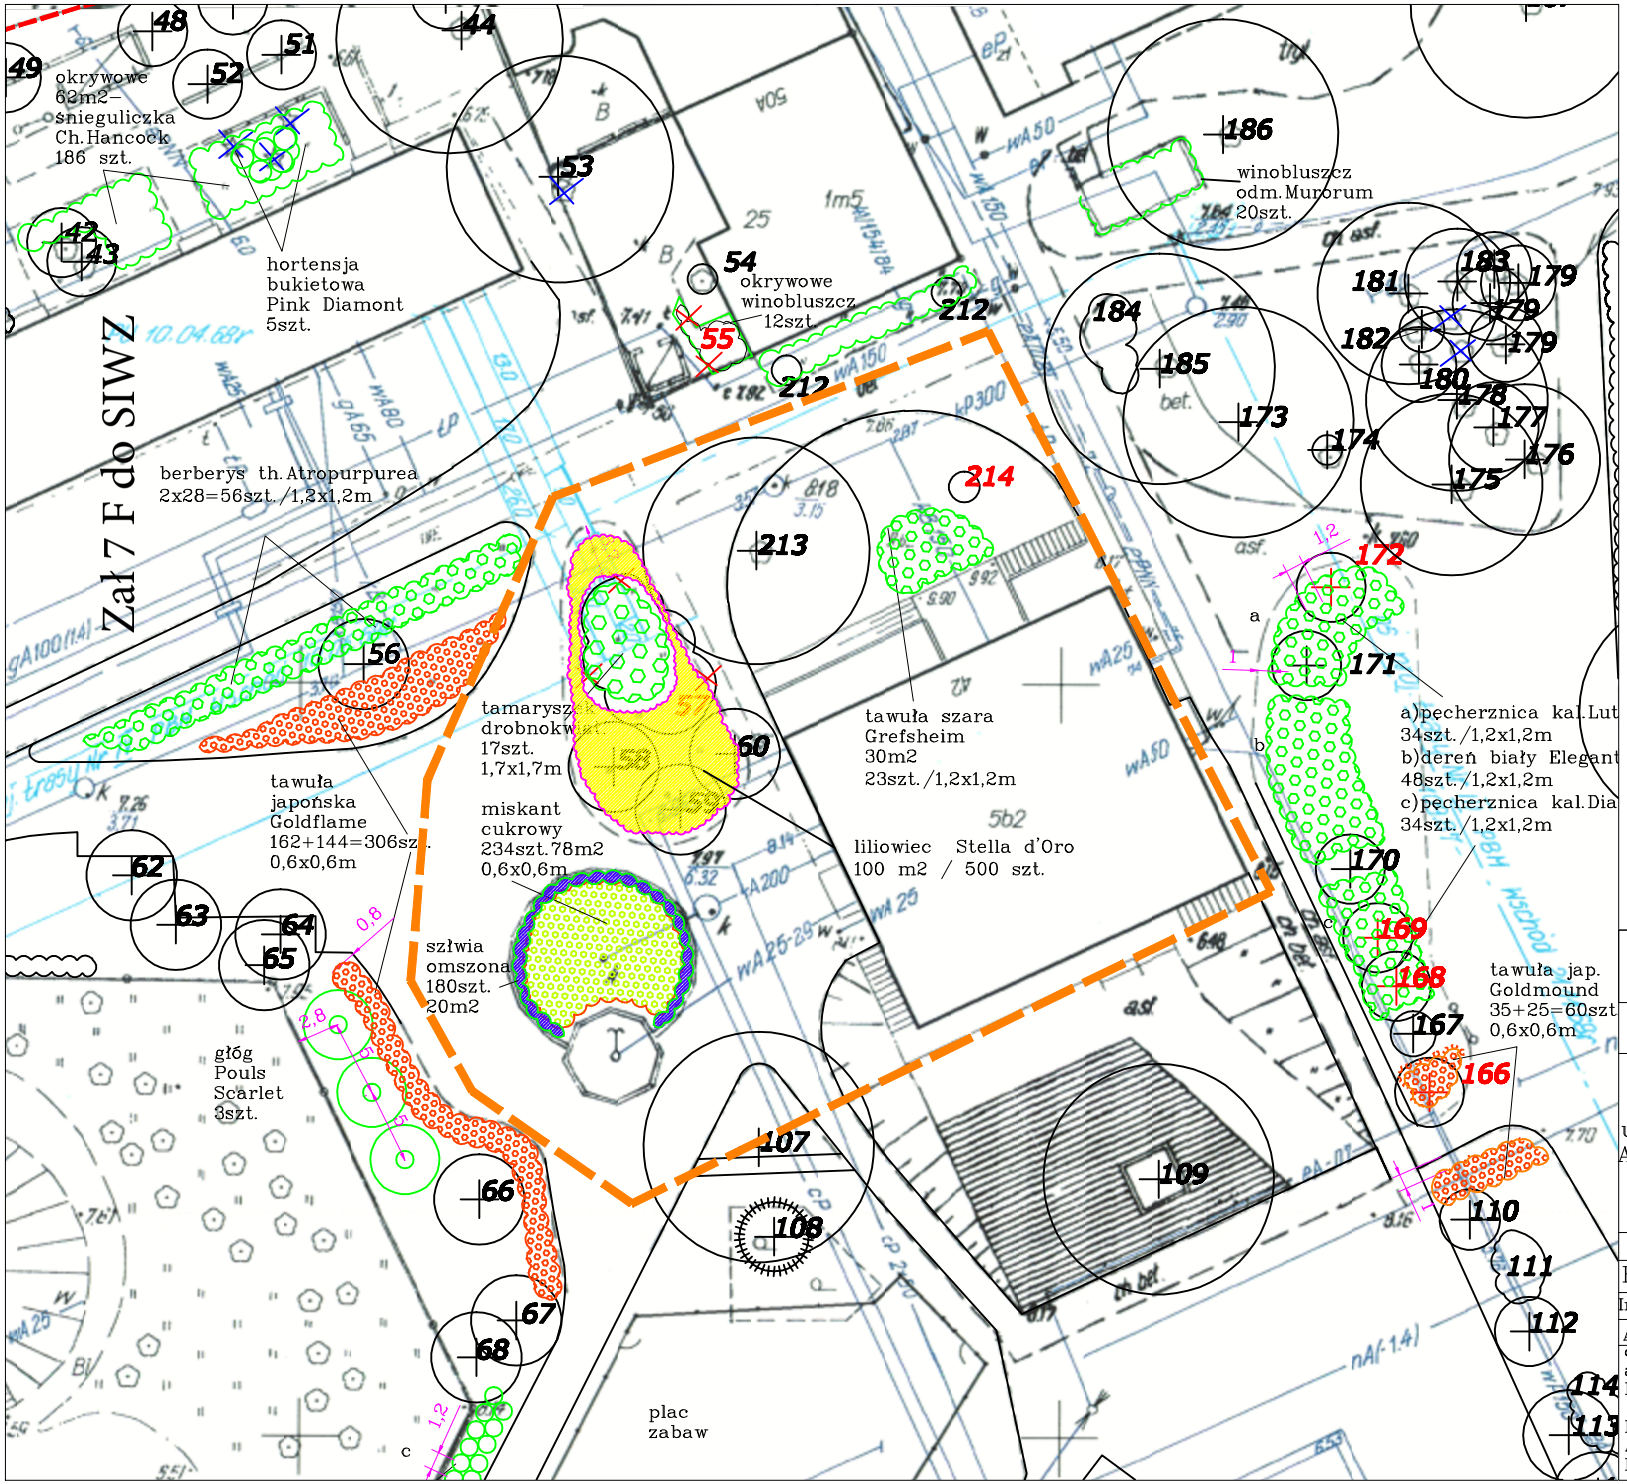

INWESTOR
RSM PRAGA Warszawa

NORFIST–ARCHITEKTURA KRAJOBRAZU
PISKÓRKA UL.MIŁA 7, 05–540 ZALESIE GÓRNE
22 72–76–195 , k. 600–523–623, e–mail norfist1@wp.pl

INWENTARYZACJA ZIELENI
PROJEKT NASADZEŃ

ul.Kijowska11,Markowska6,Korsaka1,
Al.Tysiąclecia151,Ząbkowska40,42,52
działka22,47 ,obręb 4–14–07
Rejon Szmulowizna AI, AII

arkusz		SKALA
BRANŻA	arch.krajobrazu	1 :500
Inwenatryzacja,projekt techniczny		

AUTORZY	UPRAWN.	PODPIS	DATA
opracowały: architekci krajobrazu: Patrycja Zych Anna Peksa Dorota Pape			