


Załącznik nr 8 do SIWZ

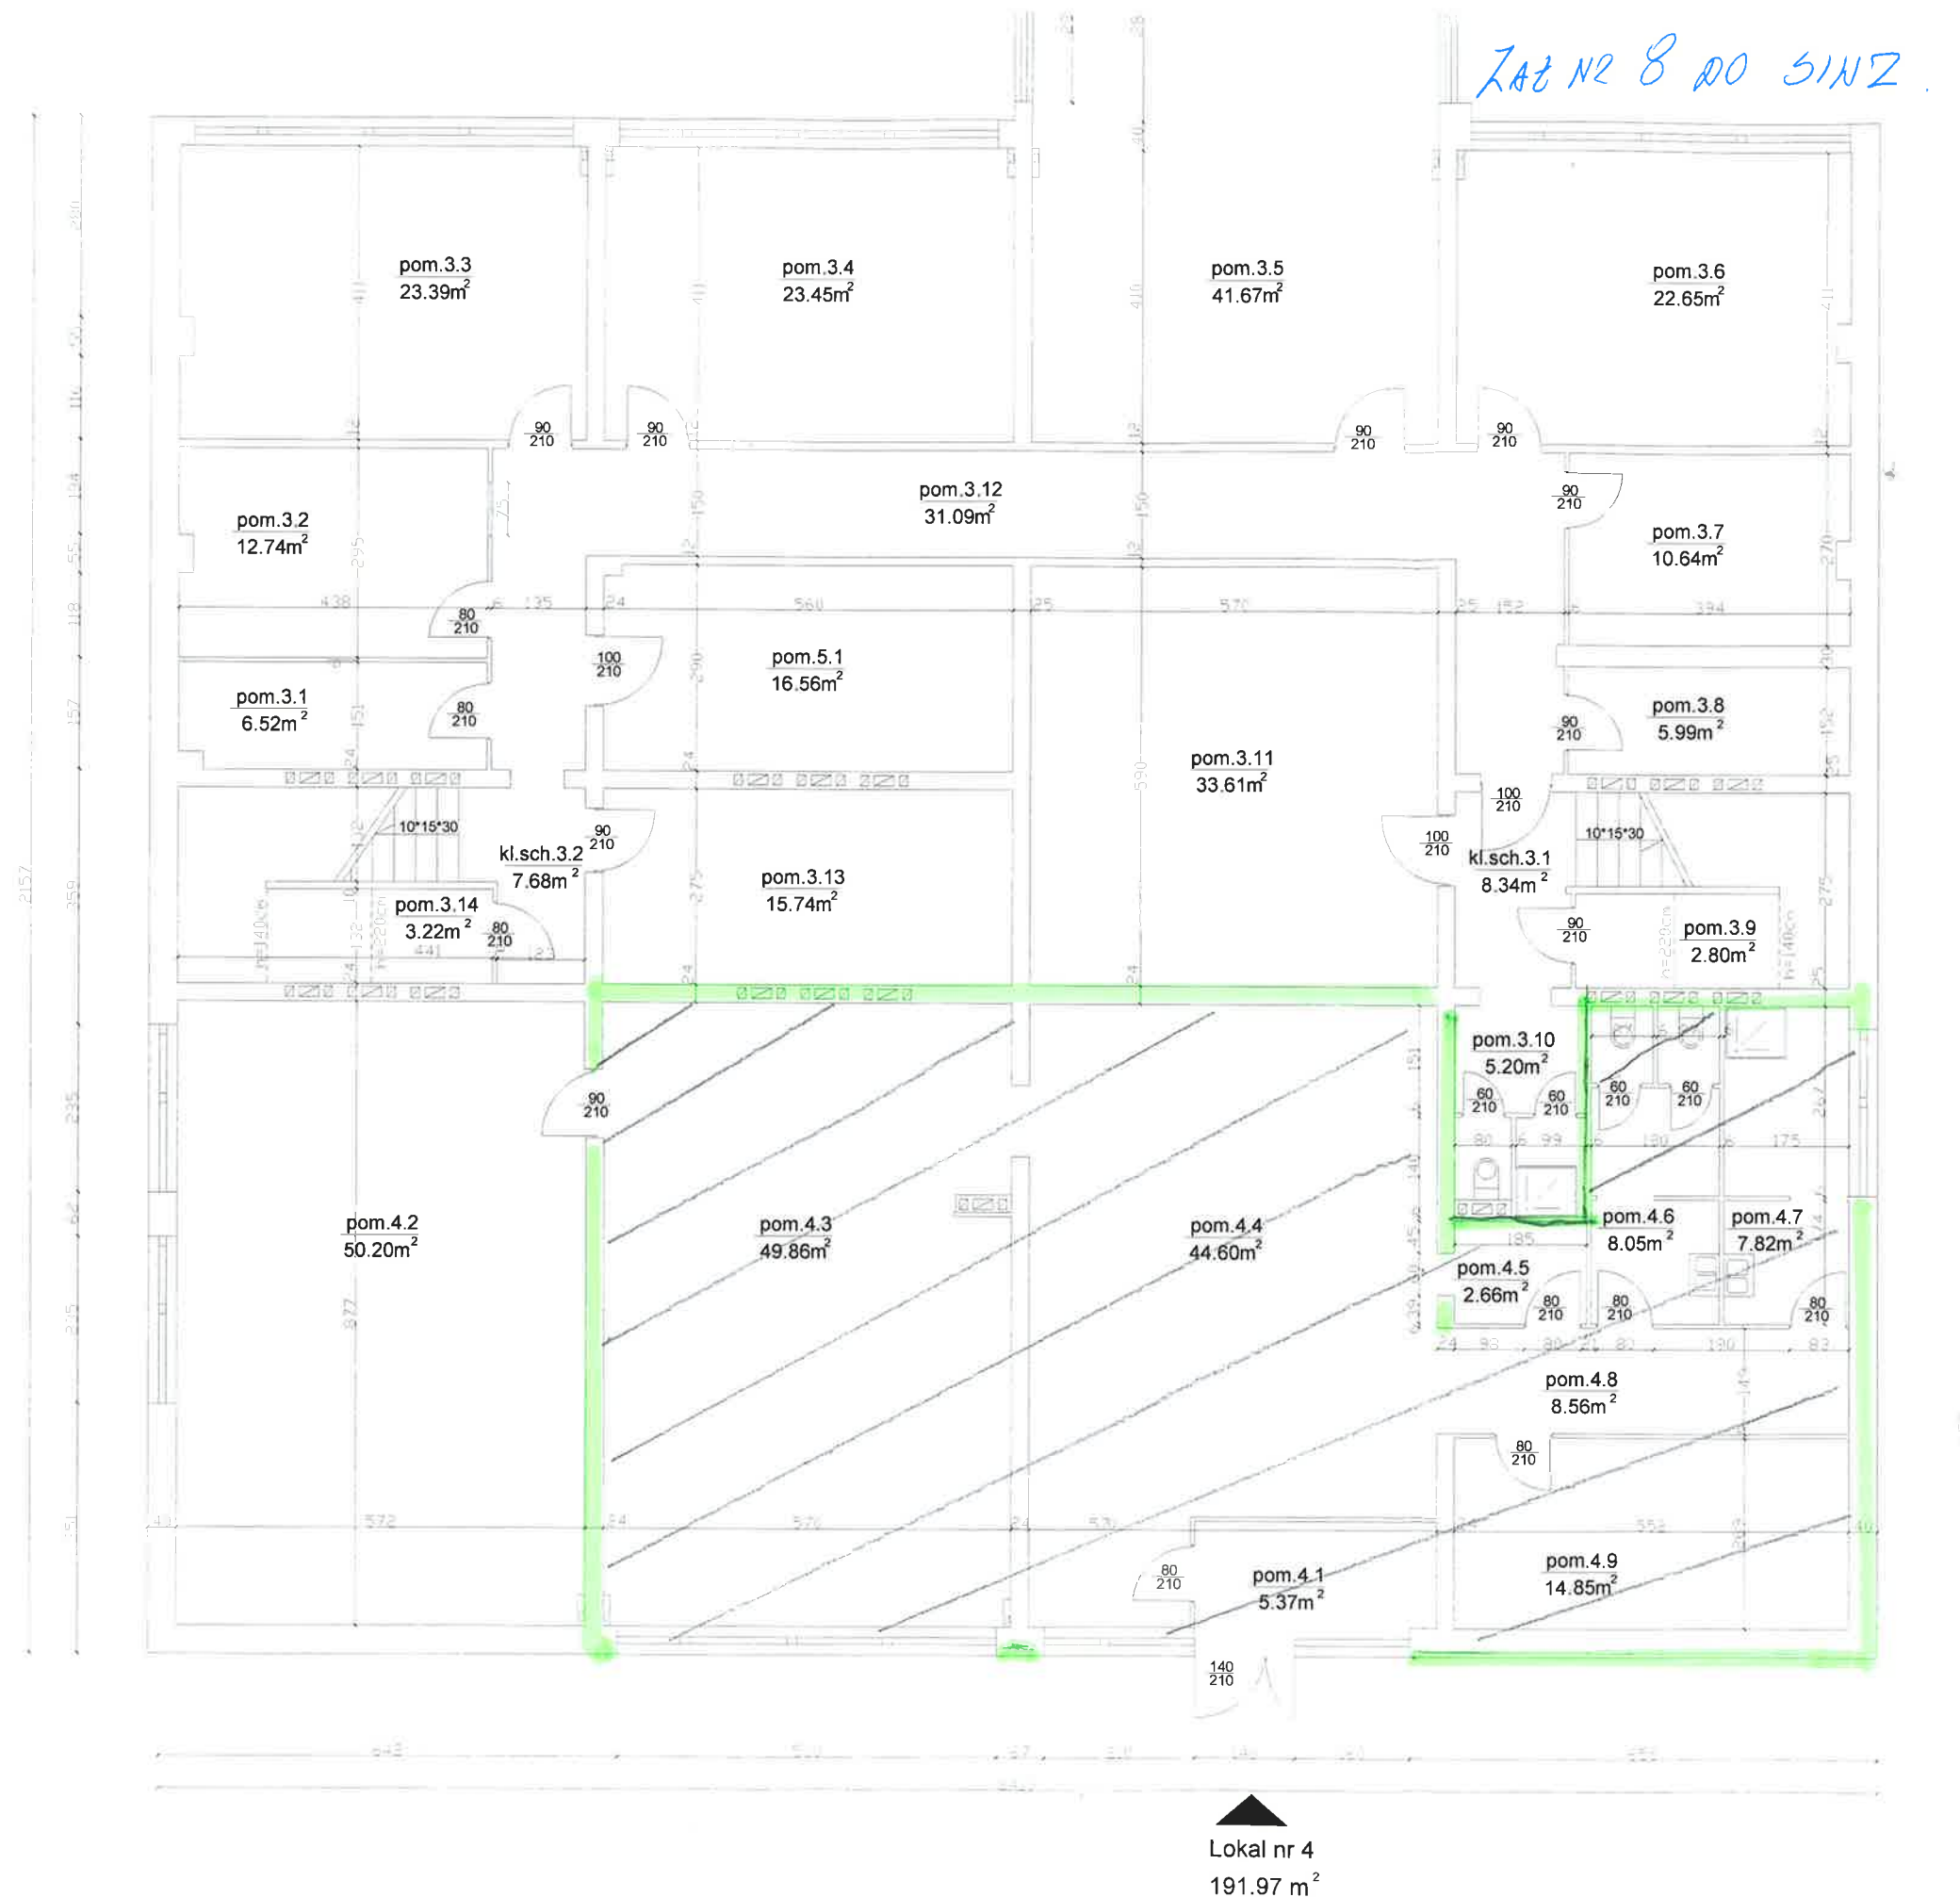

Zestawienie powierzchni

Nr	Nazwa	Metraż	Nr	Nazwa	Metraż
pom.3.1	pom. użytkowe	6.52m <sup>2</sup>	pom.3.10	łazienka	5.20m <sup>2</sup>
pom.3.2	punkt zgłoszeń	12.74m <sup>2</sup>	pom.3.11	pom. użytkowe	33.61m <sup>2</sup>
pom.3.3	pom. użytkowe	23.39m <sup>2</sup>	pom.3.12	komunikacja	31.09m <sup>2</sup>
pom.3.4	pom. użytkowe	23.45m <sup>2</sup>	pom.3.13	pom. użytkowe	15.74m <sup>2</sup>
pom.3.5	pom. użytkowe	41.67m <sup>2</sup>	pom.3.14	schowek	3.22m <sup>2</sup>
pom.3.6	pom. użytkowe	22.65m <sup>2</sup>	kl.sch.3.1	klatka schodowa	8.34m <sup>2</sup>
pom.3.7	pom. użytkowe	10.64m <sup>2</sup>	kl.sch.3.2	klatka schodowa	7.68m <sup>2</sup>
pom.3.8	pom. użytkowe	5.99m <sup>2</sup>	pom.5.1	węzeł cieplny	16.56m <sup>2</sup>
pom.3.9	schowek	2.80m <sup>2</sup>			

Lokal użytkowy nr 4 191.97 m<sup>2</sup>

Zestawienie powierzchni

Nr	Nazwa	Metraż	Nr	Nazwa	Metraż
pom.4.1	przedsiónek	5.37m <sup>2</sup>	pom.4.6	WC	8.05m <sup>2</sup>
pom.4.2	pom. klubu	50.20m <sup>2</sup>	pom.4.7	łazienka	7.82m <sup>2</sup>
pom.4.3	pom. klubu	49.86m <sup>2</sup>	pom.4.8	komunikacja	8.56m <sup>2</sup>
pom.4.4	pom. klubu	44.60m <sup>2</sup>	pom.4.9	pom. klubu	14.85m <sup>2</sup>
pom.4.5	pom. klubu	2.66m <sup>2</sup>			



Biuro Projektów Budowlano-Instalacyjnych "  
Warszawa ul. Londyńska 24/12

obiekt	Budynek usługowy Warszawa ul.Żąbkowska 42			
przedmiot rysunku	Odtworzenie dokumentacji techn. lokali użytkowych - rzut piwnic			
autorzy	Piotr Kwas			
	Henryk Gołaszewski nr upr. 751/Wa/73			
data	06.2005	skala	1:100	rys. nr