


Załącznik 7 E do SIWZ

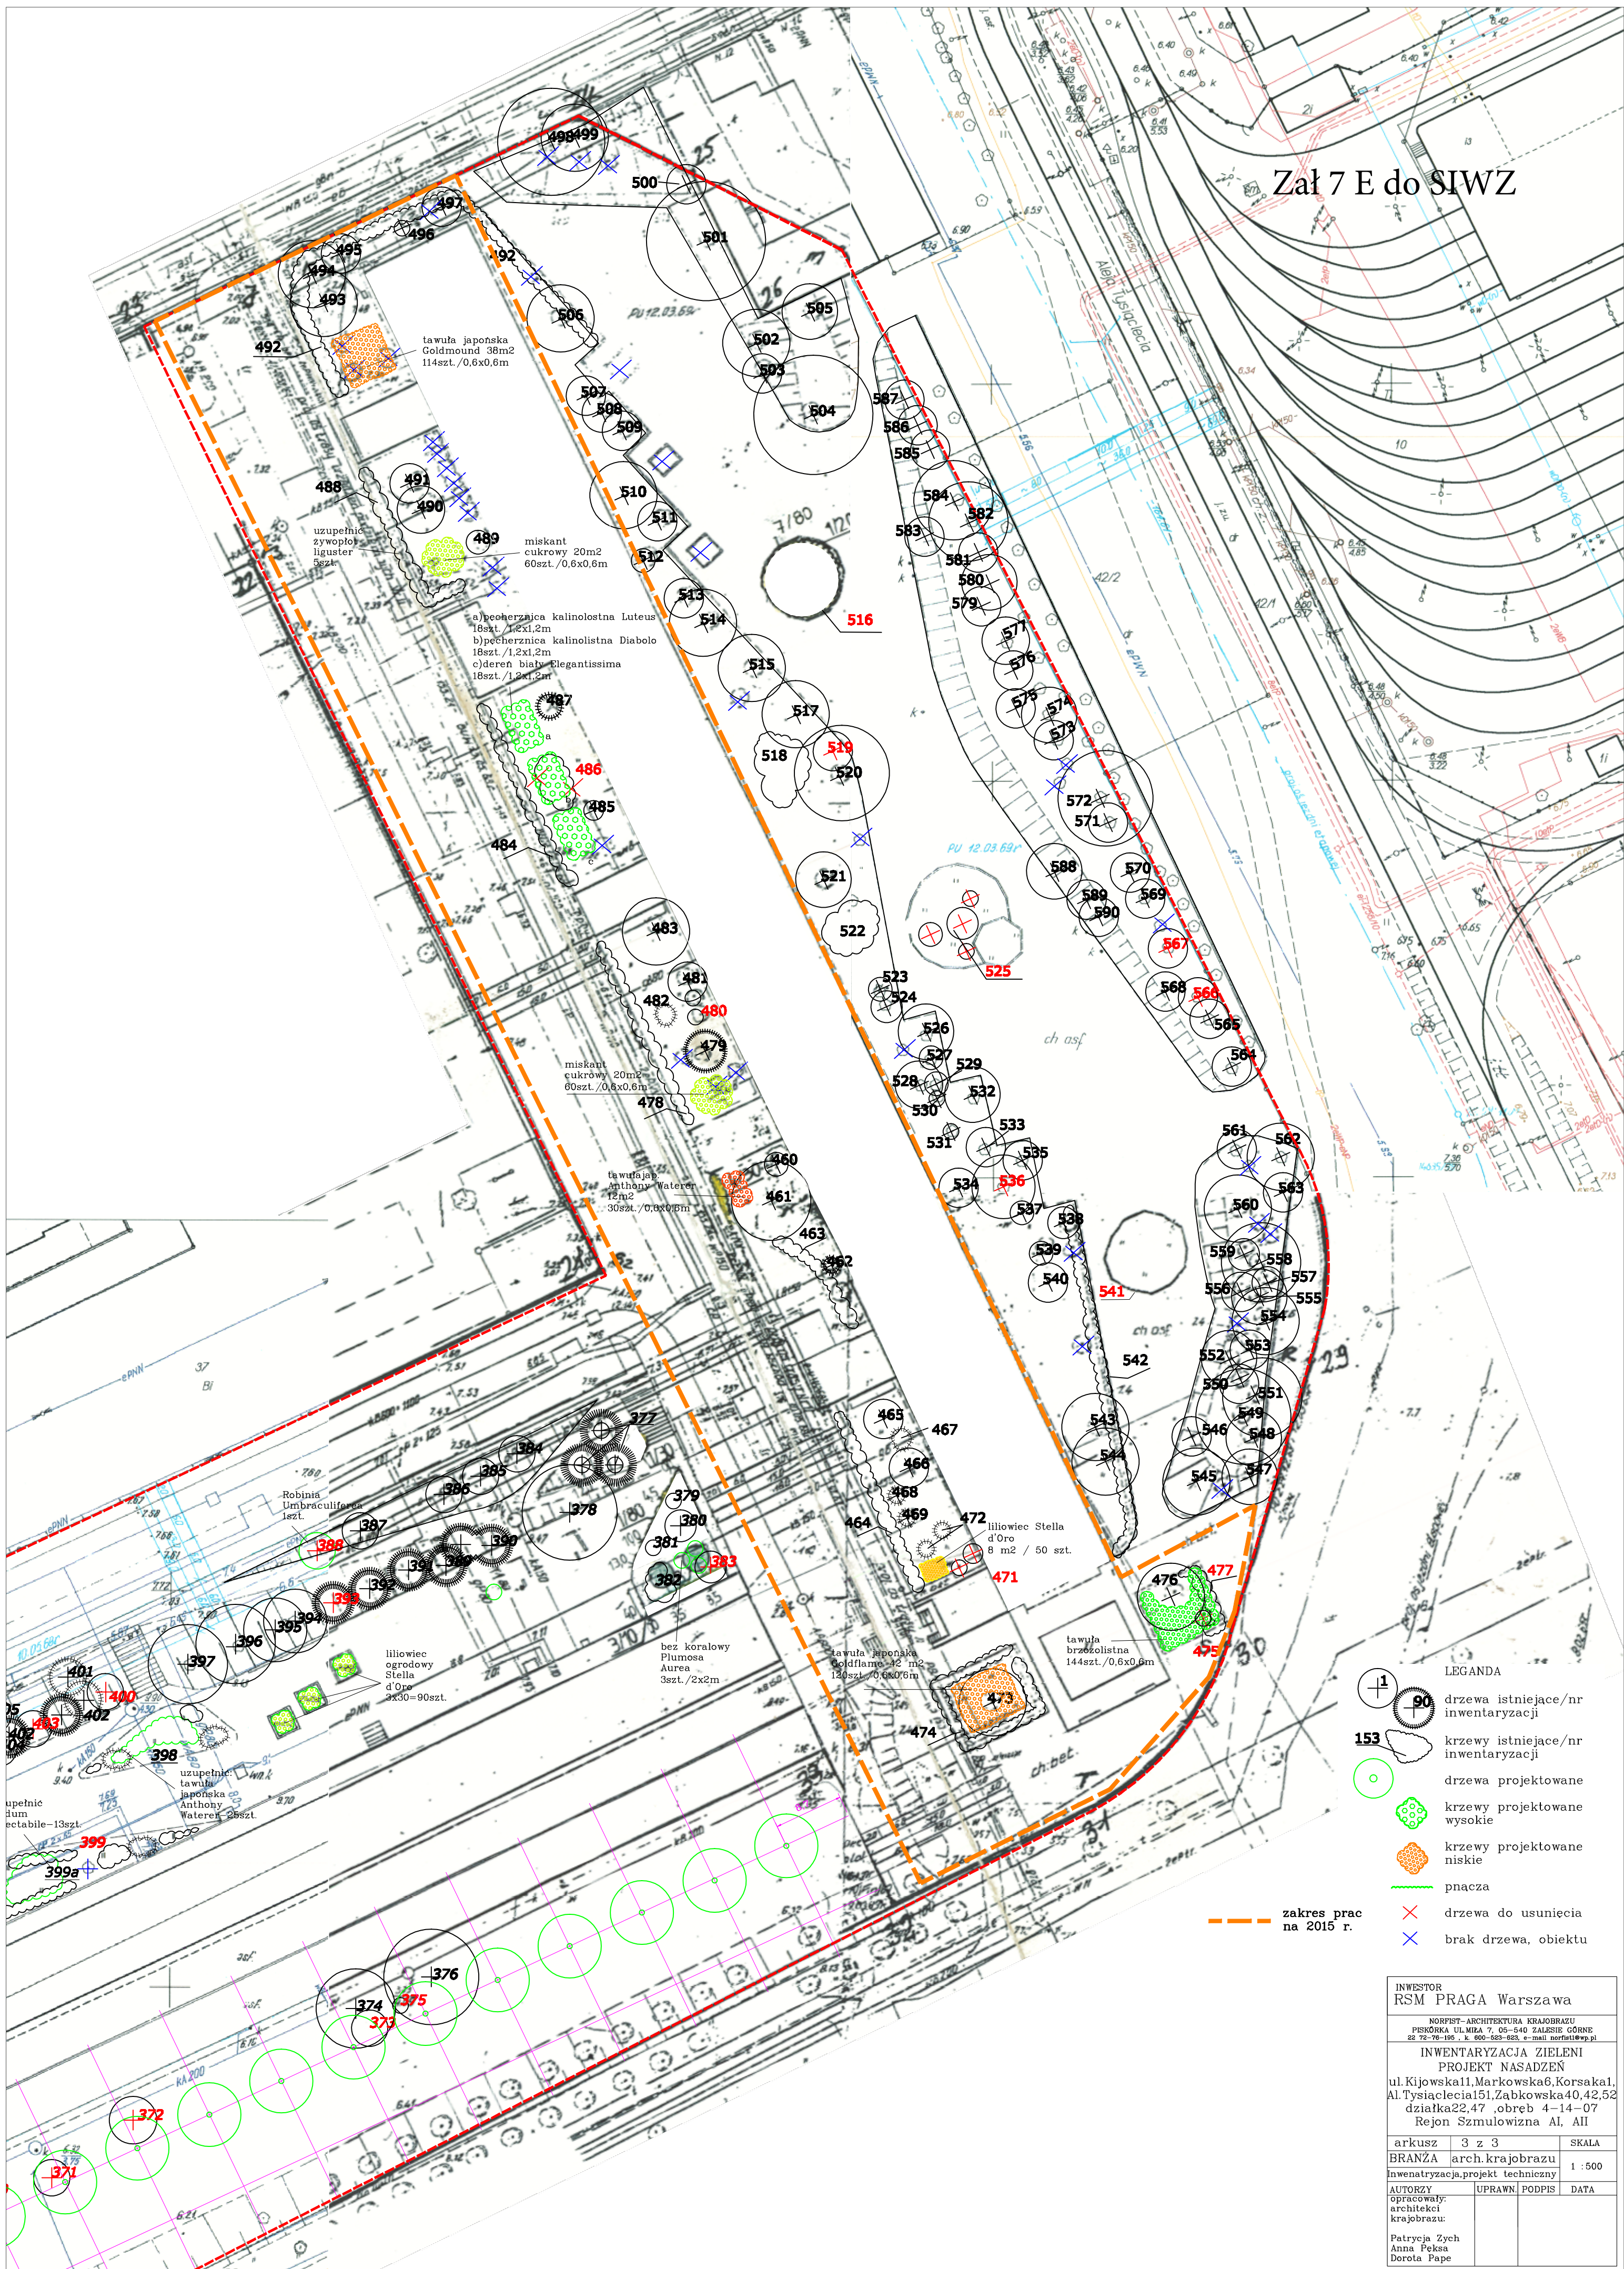

INWESTOR RSM PRAGA Warszawa		
NORPIS-ARCHITEKTURA KRAJOBRAZU PIKORÓKA UL.MIŁA 7, 05-540 ZAŁĘSIE GÓRNE 22 72 76 195, k. 600-603-003, e-mail: norpisi@wp.pl		
INWENTARYZACJA ZIELENI PROJEKT NASADZEŃ ul. Kijowska11, Markowska6, Korsaka1, Al. Tysiąclecia151, Zabkowska40, 42, 52 działka22,47, obręb 4-14-07 Rejon Szmulowizna AI, AII		
arkusz	3 z 3	SKALA
BRANŻA	arch.krajobrazu	1 : 500
Inwentaryzacja, projekt techniczny		
AUTORZY opracowali: architekci krajobrazu:	UPRAWN. PODPIS	DATA
Patrycja Zych Anna Peksa Dorota Pape		